
Sähkötyöt huoltoalue 4x2.5+2.5 MCMK

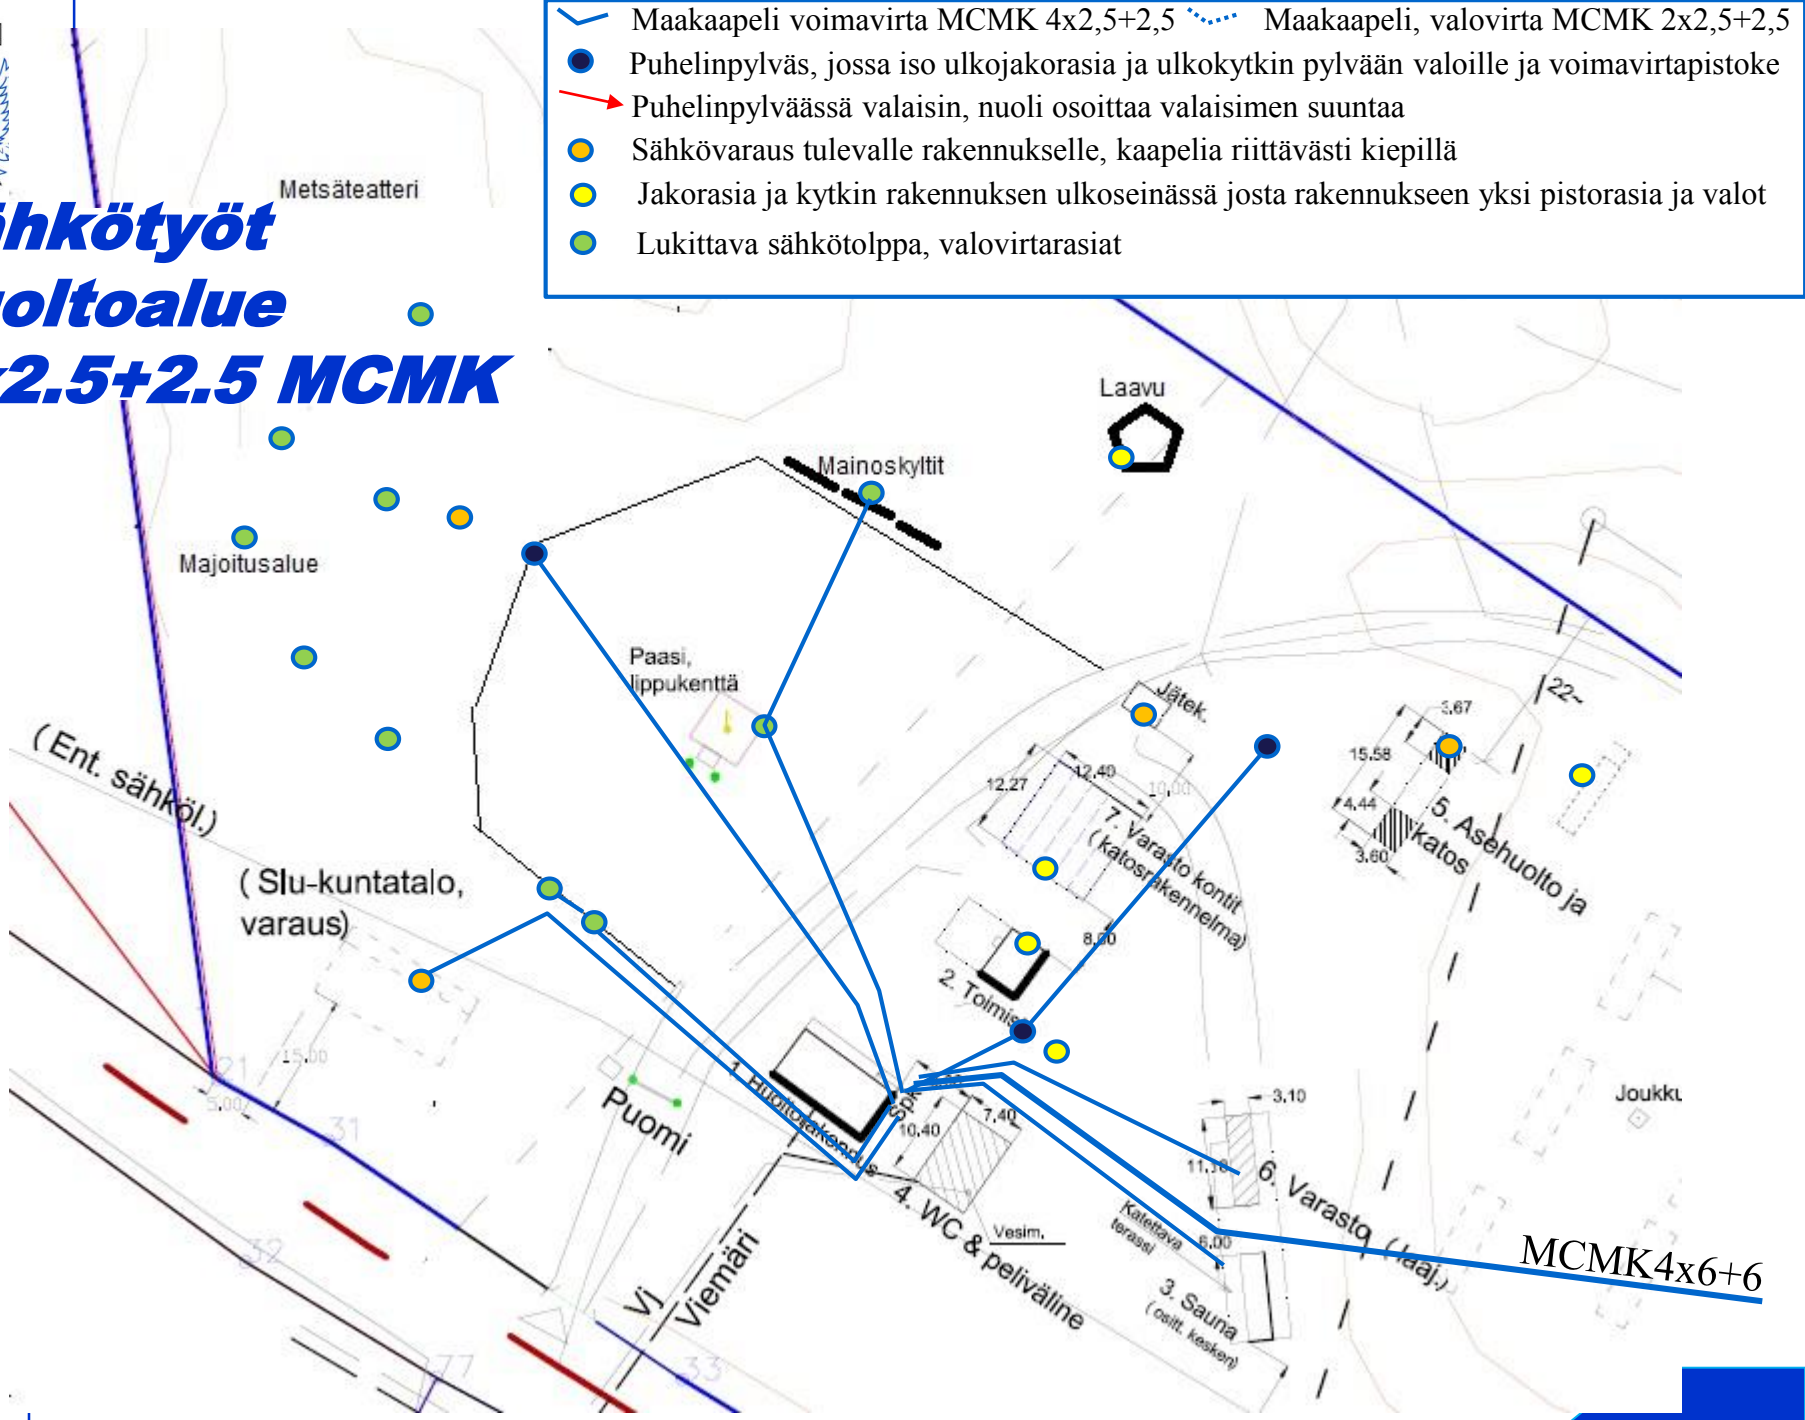

Sähkötyöt


Maakaapeli voimavirta MCMK 4x2,5+2,5 Maakaapeli, valovirta MCMK 2x2,5+2,5

Puhelinpylväs, jossa iso ulkojakorasia ja ulkokytkin pylvään valoille ja voimavirtapistoke

Puhelinpylväässä valaisin, nuoli osoittaa valaisimen suuntaa

Sähkövaraus tulevalle rakennukselle, kaapelia riittävästi kiepillä


Jakorasia ja kytkin rakennuksen ulkoseinässä josta rakennukseen yksi pistorasia ja valot

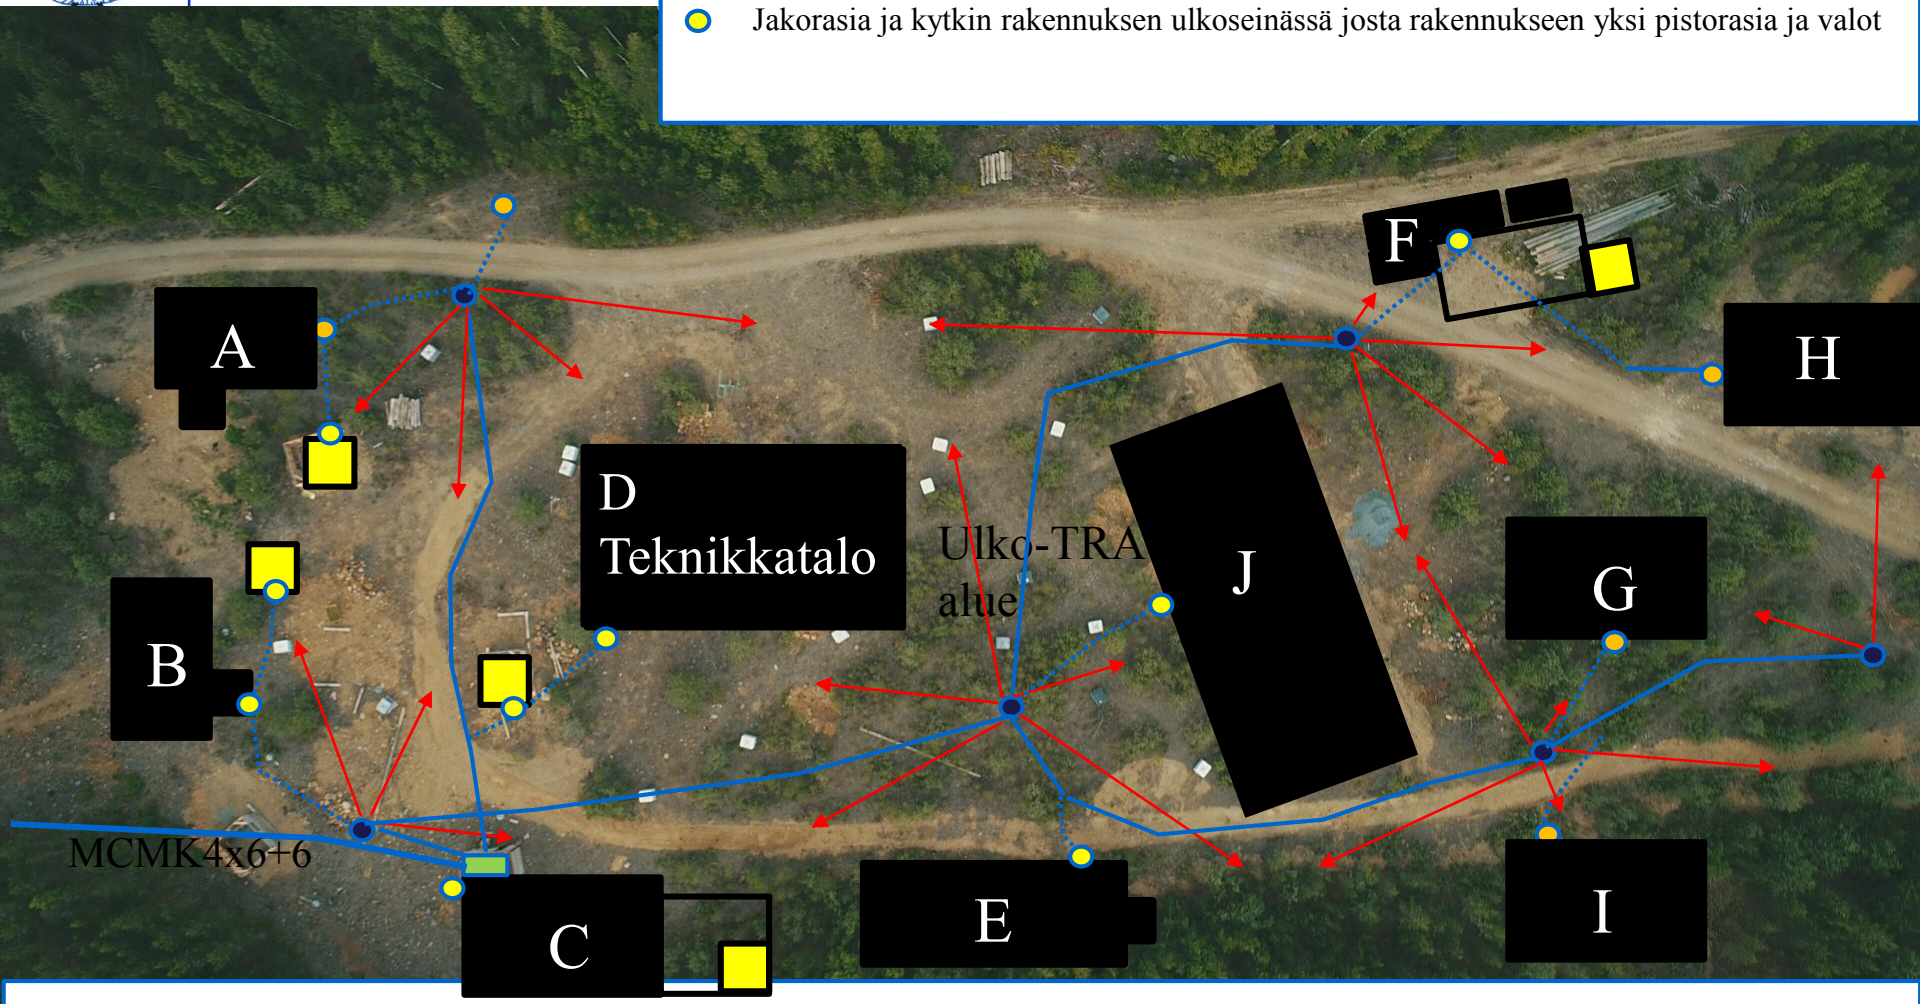

Pääkeskus jossa pääkytkin jolla koko alueelle saa sähköt päälle. Yksi kytkin kääntämällä koko alueelle syttyy valot ja pistorasiasähköt
Jokaisessa pylväässä ja rakennuksessa oma kytkin, jolla ko kohteen saa pimennettyä.

Rakennusten sisällä harkinnan mukaan lisää valokytkimiä, mutta pyritään pitämään homma simppelinä. Pääasia on, että rakennus saadaan
Pimennettyä kouluttajan toimesta sen ulkopuolelta
Puhelinpylväiden voimapistokkeet tarkoitettu lähinnä rakentamista varten ja tarvittaessa tapahtumien laajennuksiin

Sähkötyöt huoltoalue valaistus

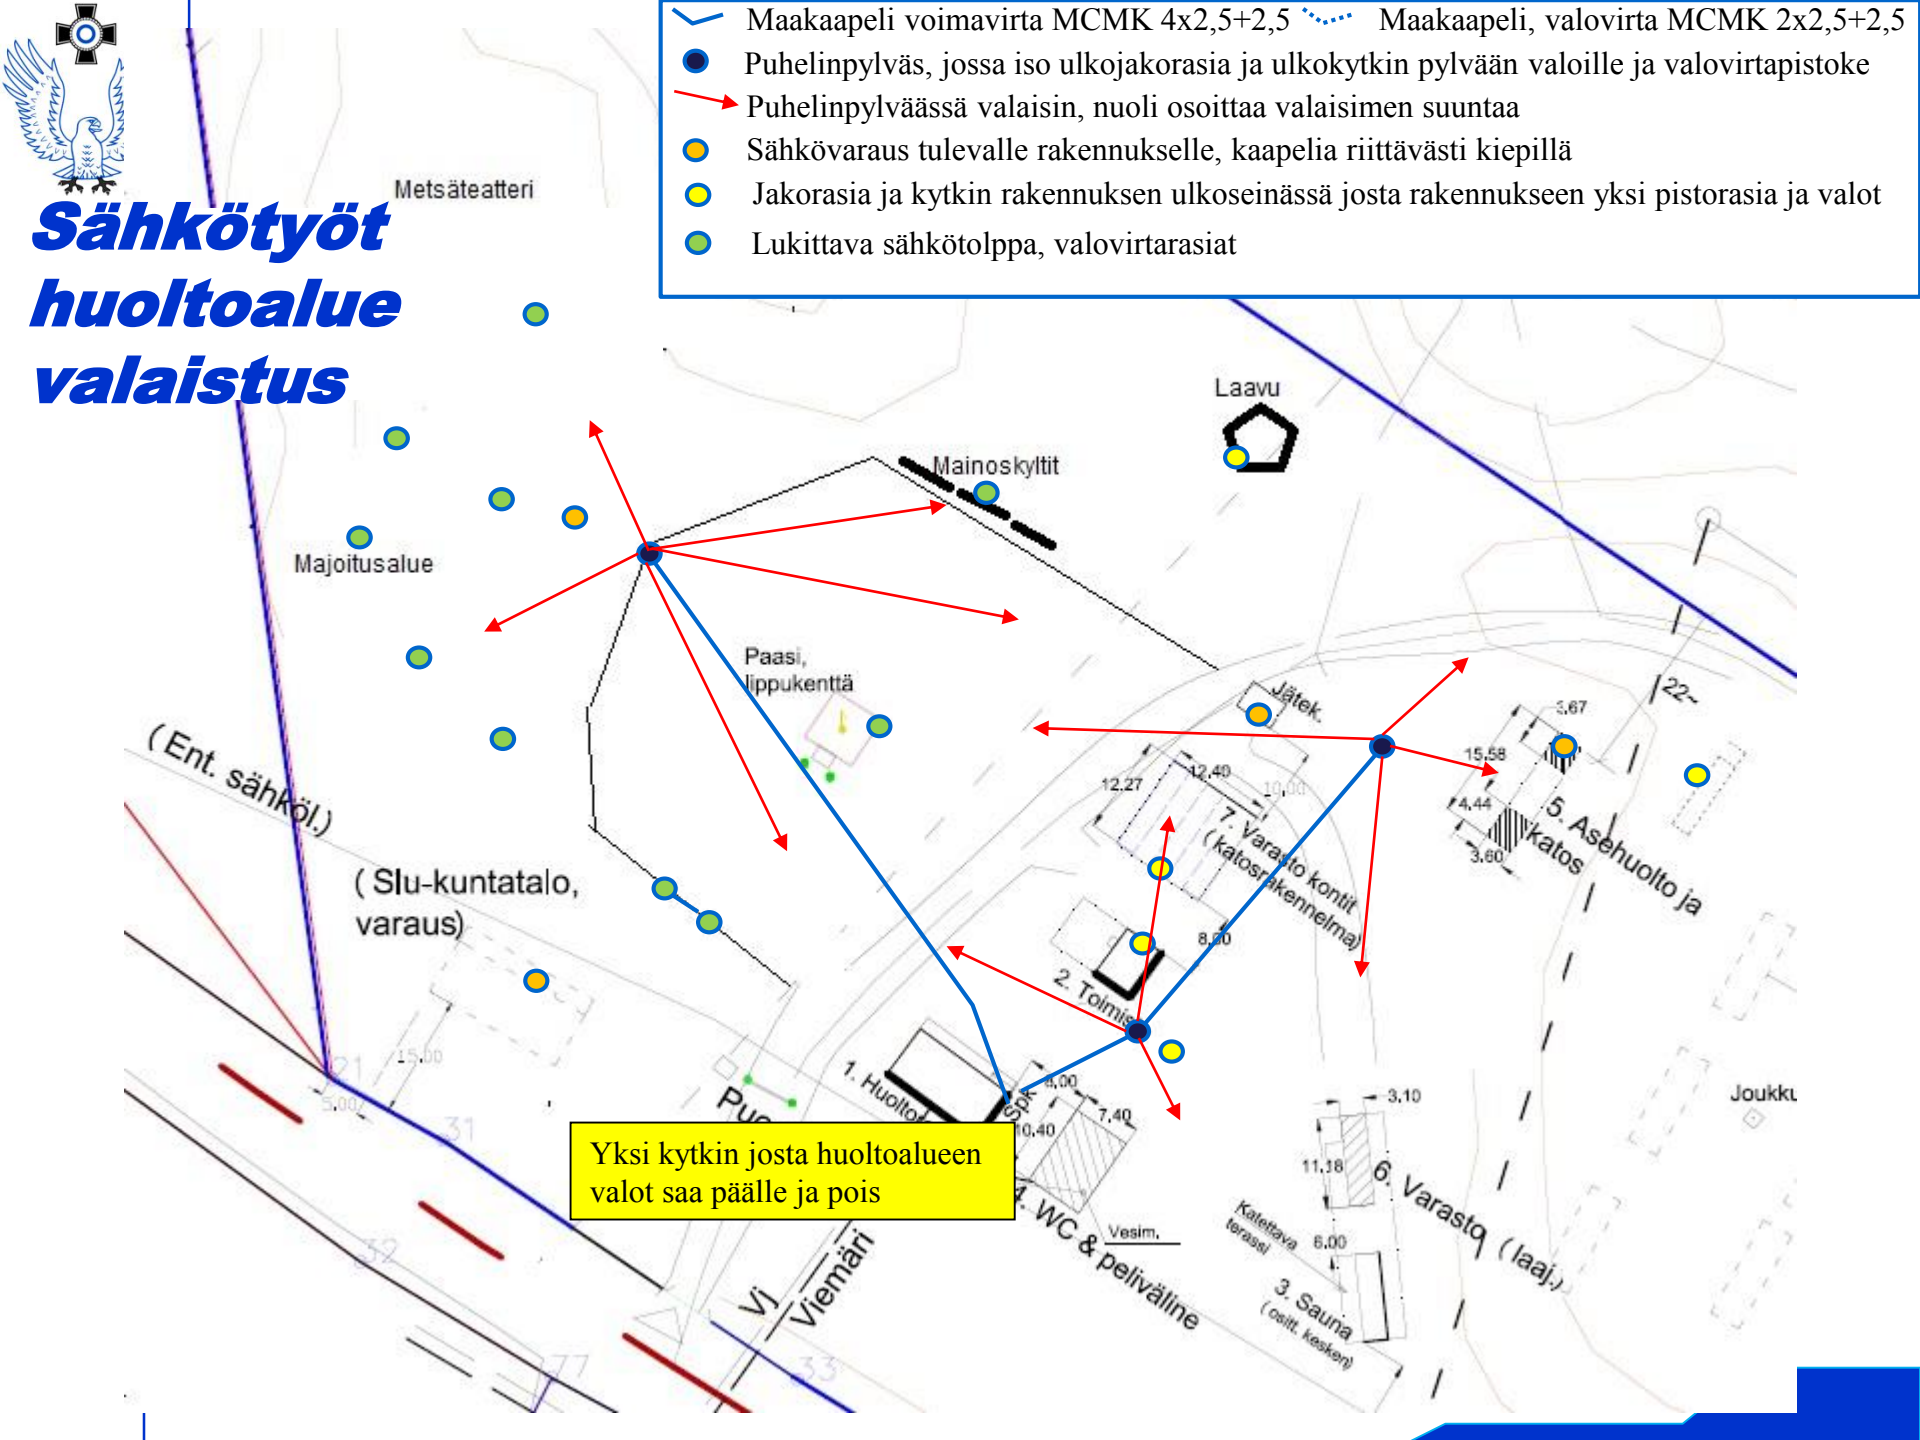

Sähkötyöt huoltoalue 2x2.5+2.5 MCMK

Maakaapeli voimavirta MCMK 4x2,5+2,5

Maakaapeli, valovirta MCMK 2x2,5+2,5

Puhelinpylväs, jossa iso ulkojakorasia ja ulkokytkin pylvään valoille ja valovirtapistoke

Puhelinpylväässä valaisin, nuoli osoittaa valaisimen suuntaa

Sähkövaraus tulevalle rakennukselle, kaapelia riittävästi kiepillä

Jakorasia ja kytkin rakennuksen ulkoseinässä josta rakennukseen yksi pistorasia ja valot

Lukittava sähkötolppa, valovirtarasiat

